

Revision: 15A  
 Dato: 01-05-2021  
 Proc: 03-04-02


**TÅT**  
 9,7

**CPH**  
 11,5

**DRO**  
 13,7

**PHM**  
 19,2

**LNK**  
 30,0

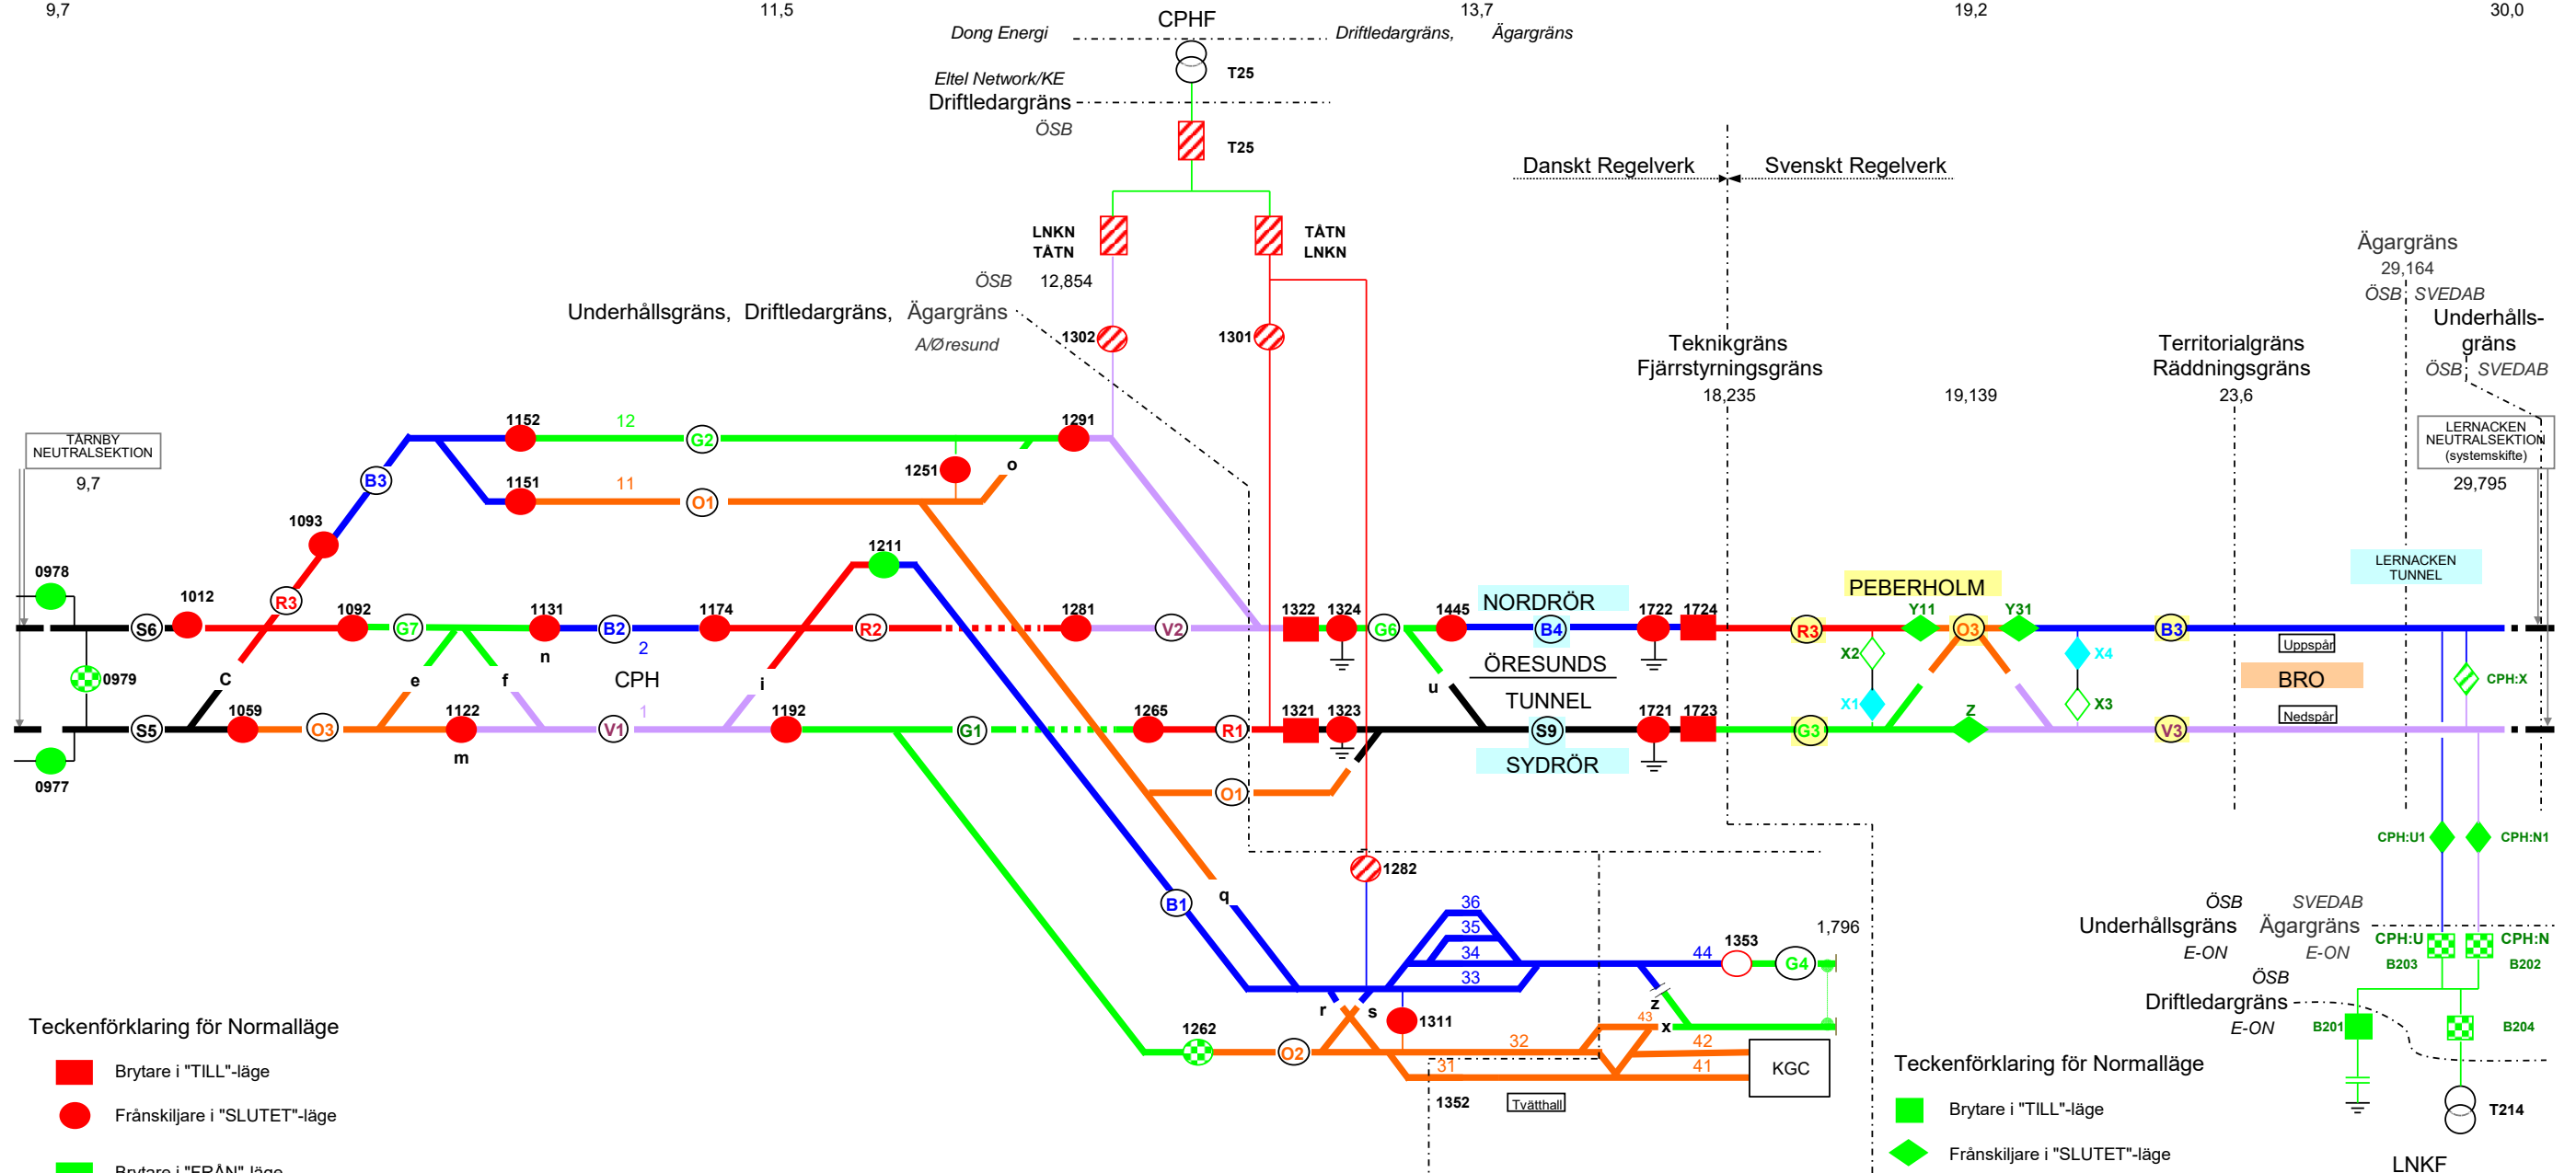

- Teckenförklaring för Normalläge**
- Brytare i "TILL"-läge
  - Fränskiljare i "SLUTET"-läge
  - Brytare i "FRÅN"-läge
  - Fränskiljare i "ÖPPET"-läge
  - Brytare i "TILL"-läge vid matning från Kastrup
  - Fränskiljare i "SLUTET"-läge vid matning från Kastrup
  - Fränskiljare i "SLUTET"-läge vid matning från Lernacken
  - Handmanövrerad Fränskiljare i "SLUTET"-läge

Ritningen är endast avsedd som bilaga till Eldriftproceduren. Den får inte användas som underlag för underhåll eller andra arbeten i järnvägsanläggningen.

- Teckenförklaring för Normalläge**
- Brytare i "TILL"-läge
  - ◆ Fränskiljare i "SLUTET"-läge
  - Brytare i "FRÅN"-läge
  - Fränskiljare i "ÖPPET"-läge
  - Fränskiljare i "SLUTET"-läge vid matning från Kastrup
  - Brytare i "TILL"-läge vid matning från Lernacken
  - ◆ Handmanövrerad Fränskiljare i "SLUTET"-läge

Ritad av: SAA  
 Granskad av: RSU  
 Justerad av: RSU